


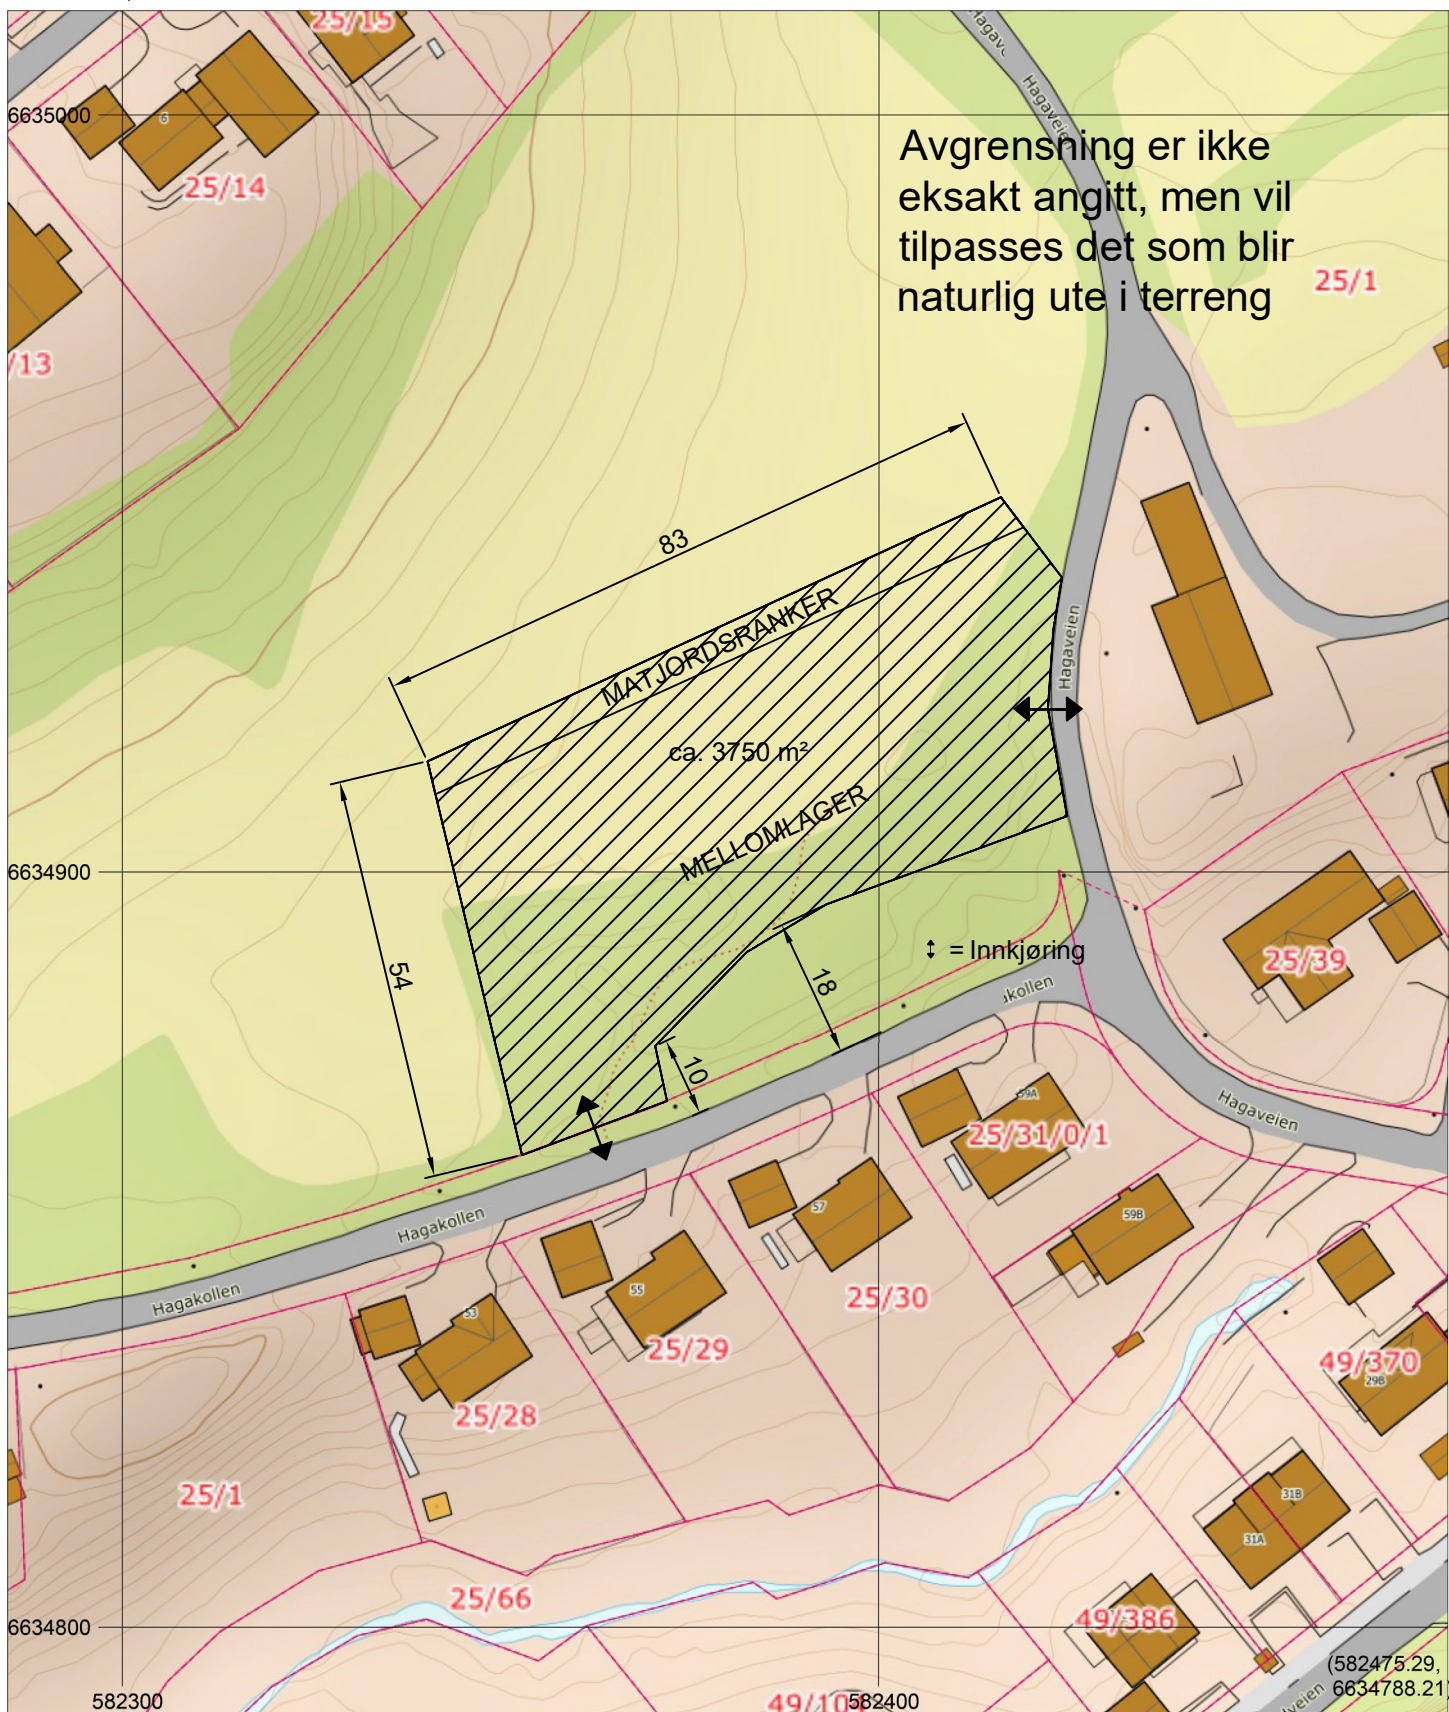

Situasjonsplan Mellomlager



GBnr. 25/1 Mellomlager tilknyttet VA-tiltak Båstad



Målestokk: 1:1000
Dato: 20/5-2026
Format A4